



外観イメージ 1



外観イメージ 2




外観イメージ 3



外観イメージ 4

外観イメージ

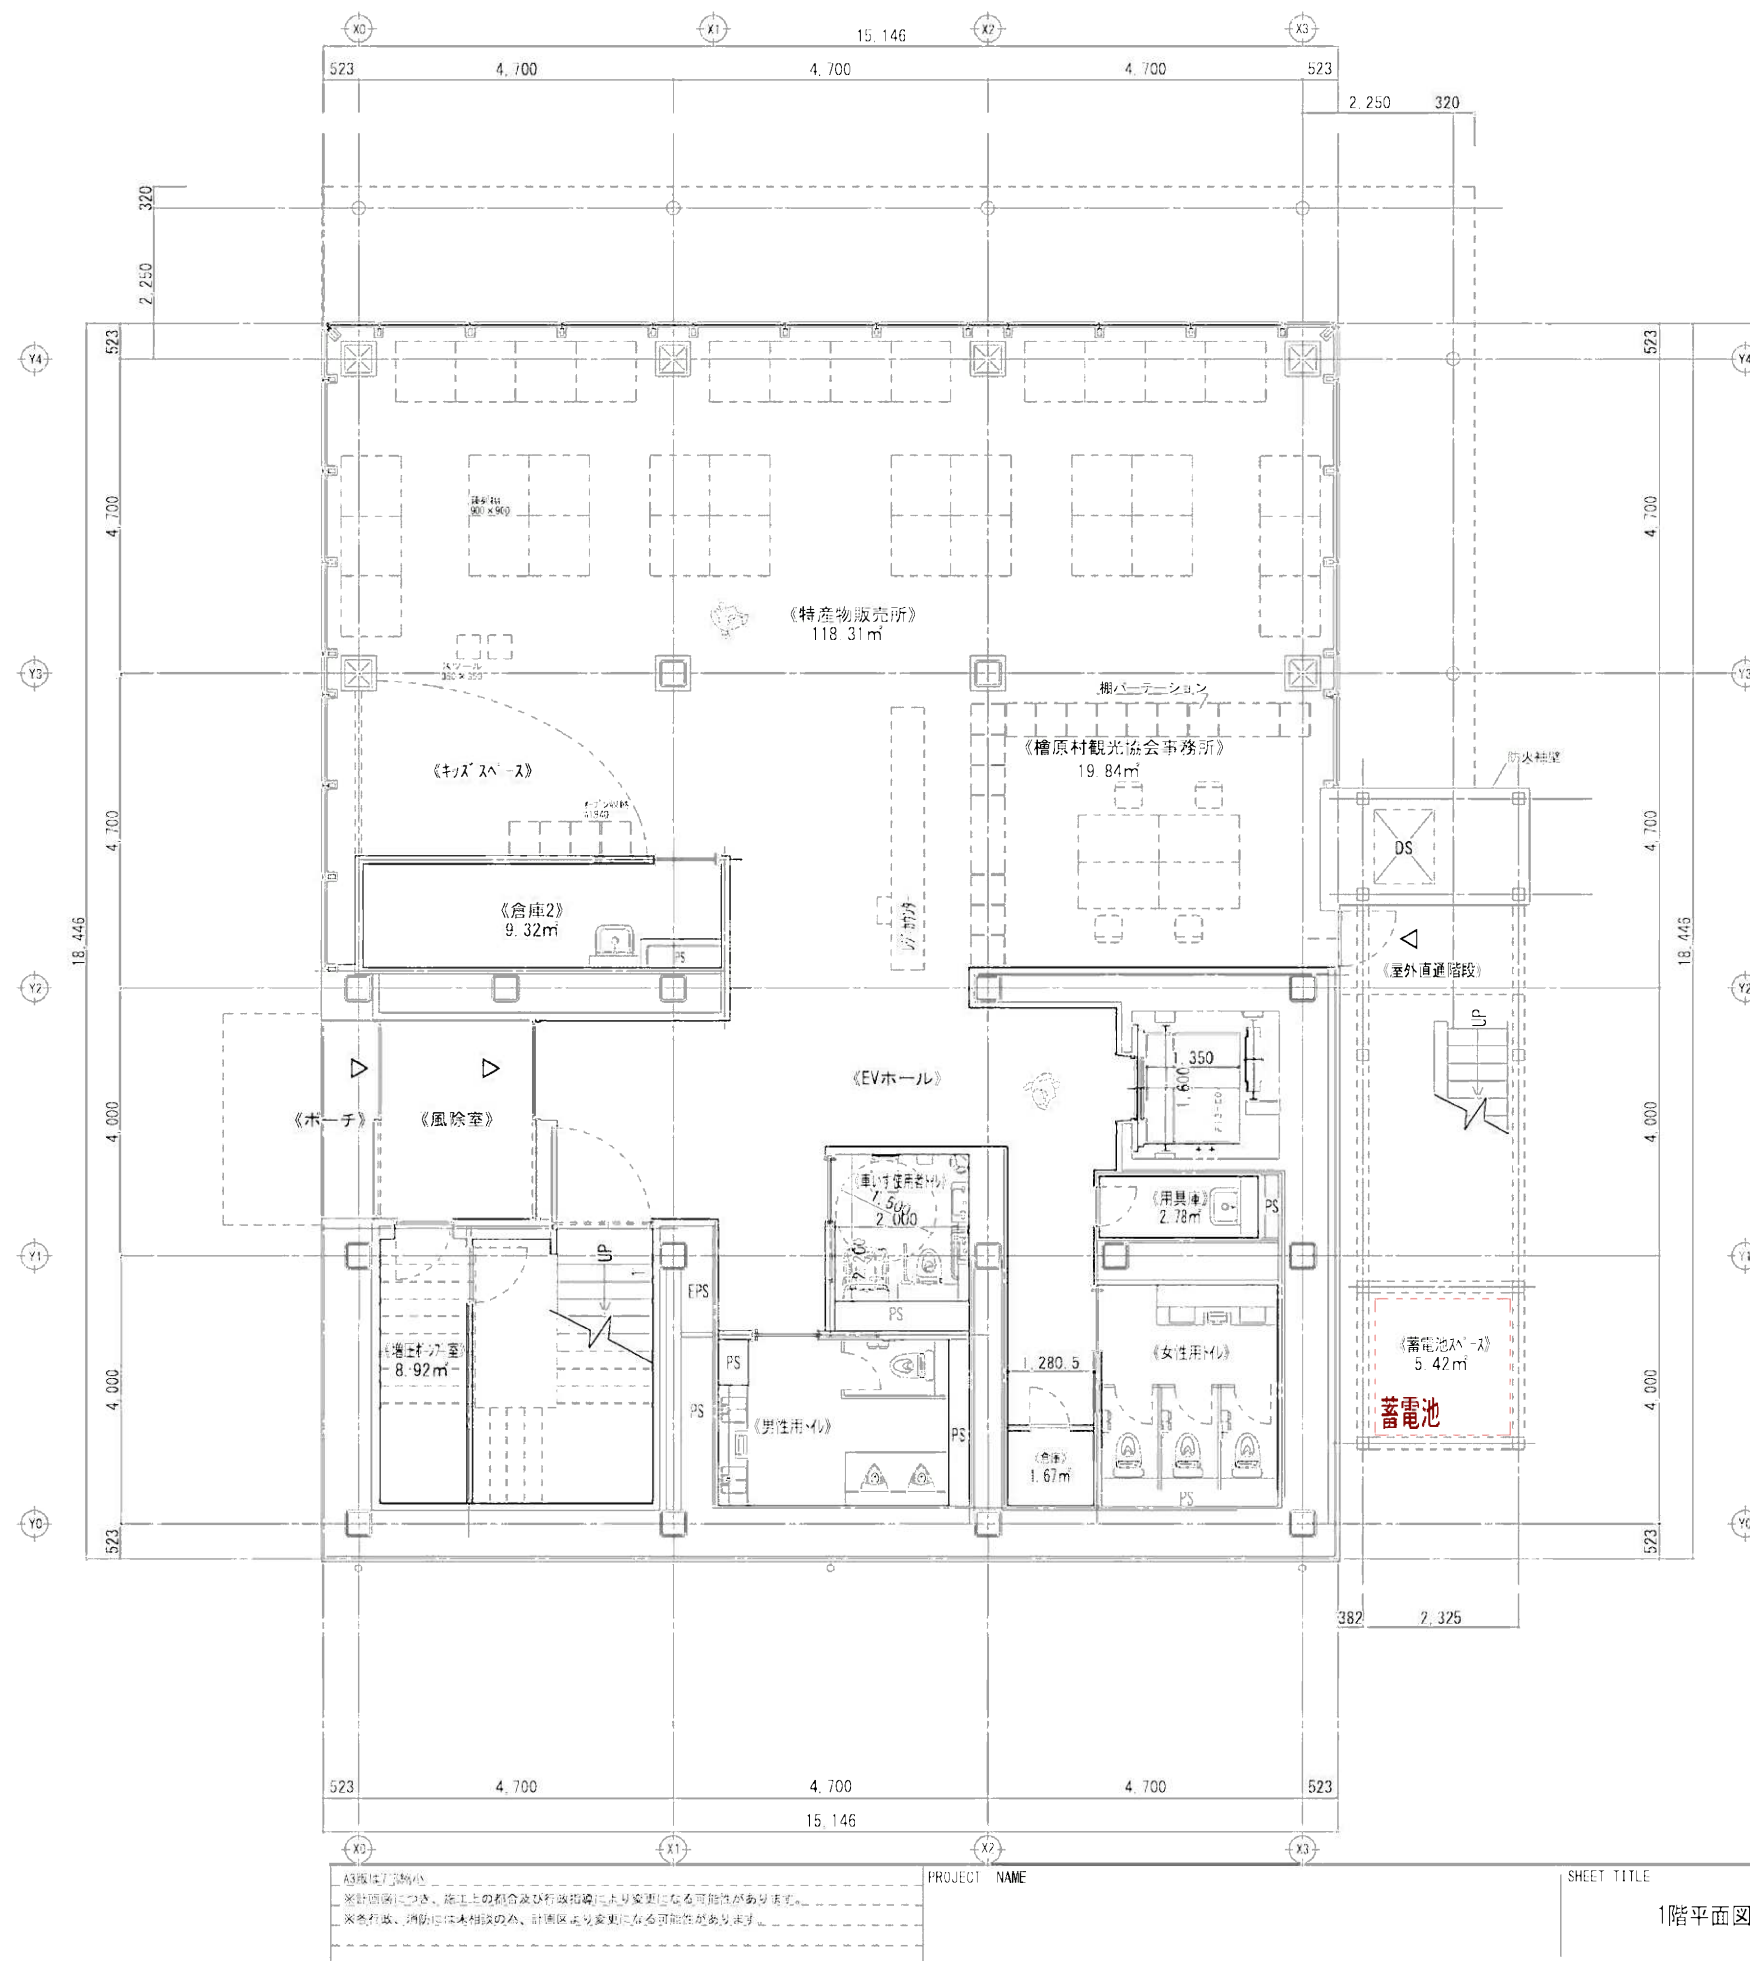

A3地区7画地
※計画図にのみ、地上上の都合及び行政指導により変更となる可能性があります。
※本計画、消防には未相談のため、計画図にのみ変更となる可能性があります。

PROJECT NAME

SHEET TITLE

1階平面図

SCALE


1/75

DRAW BY

DATE

SHEET NO

3-7

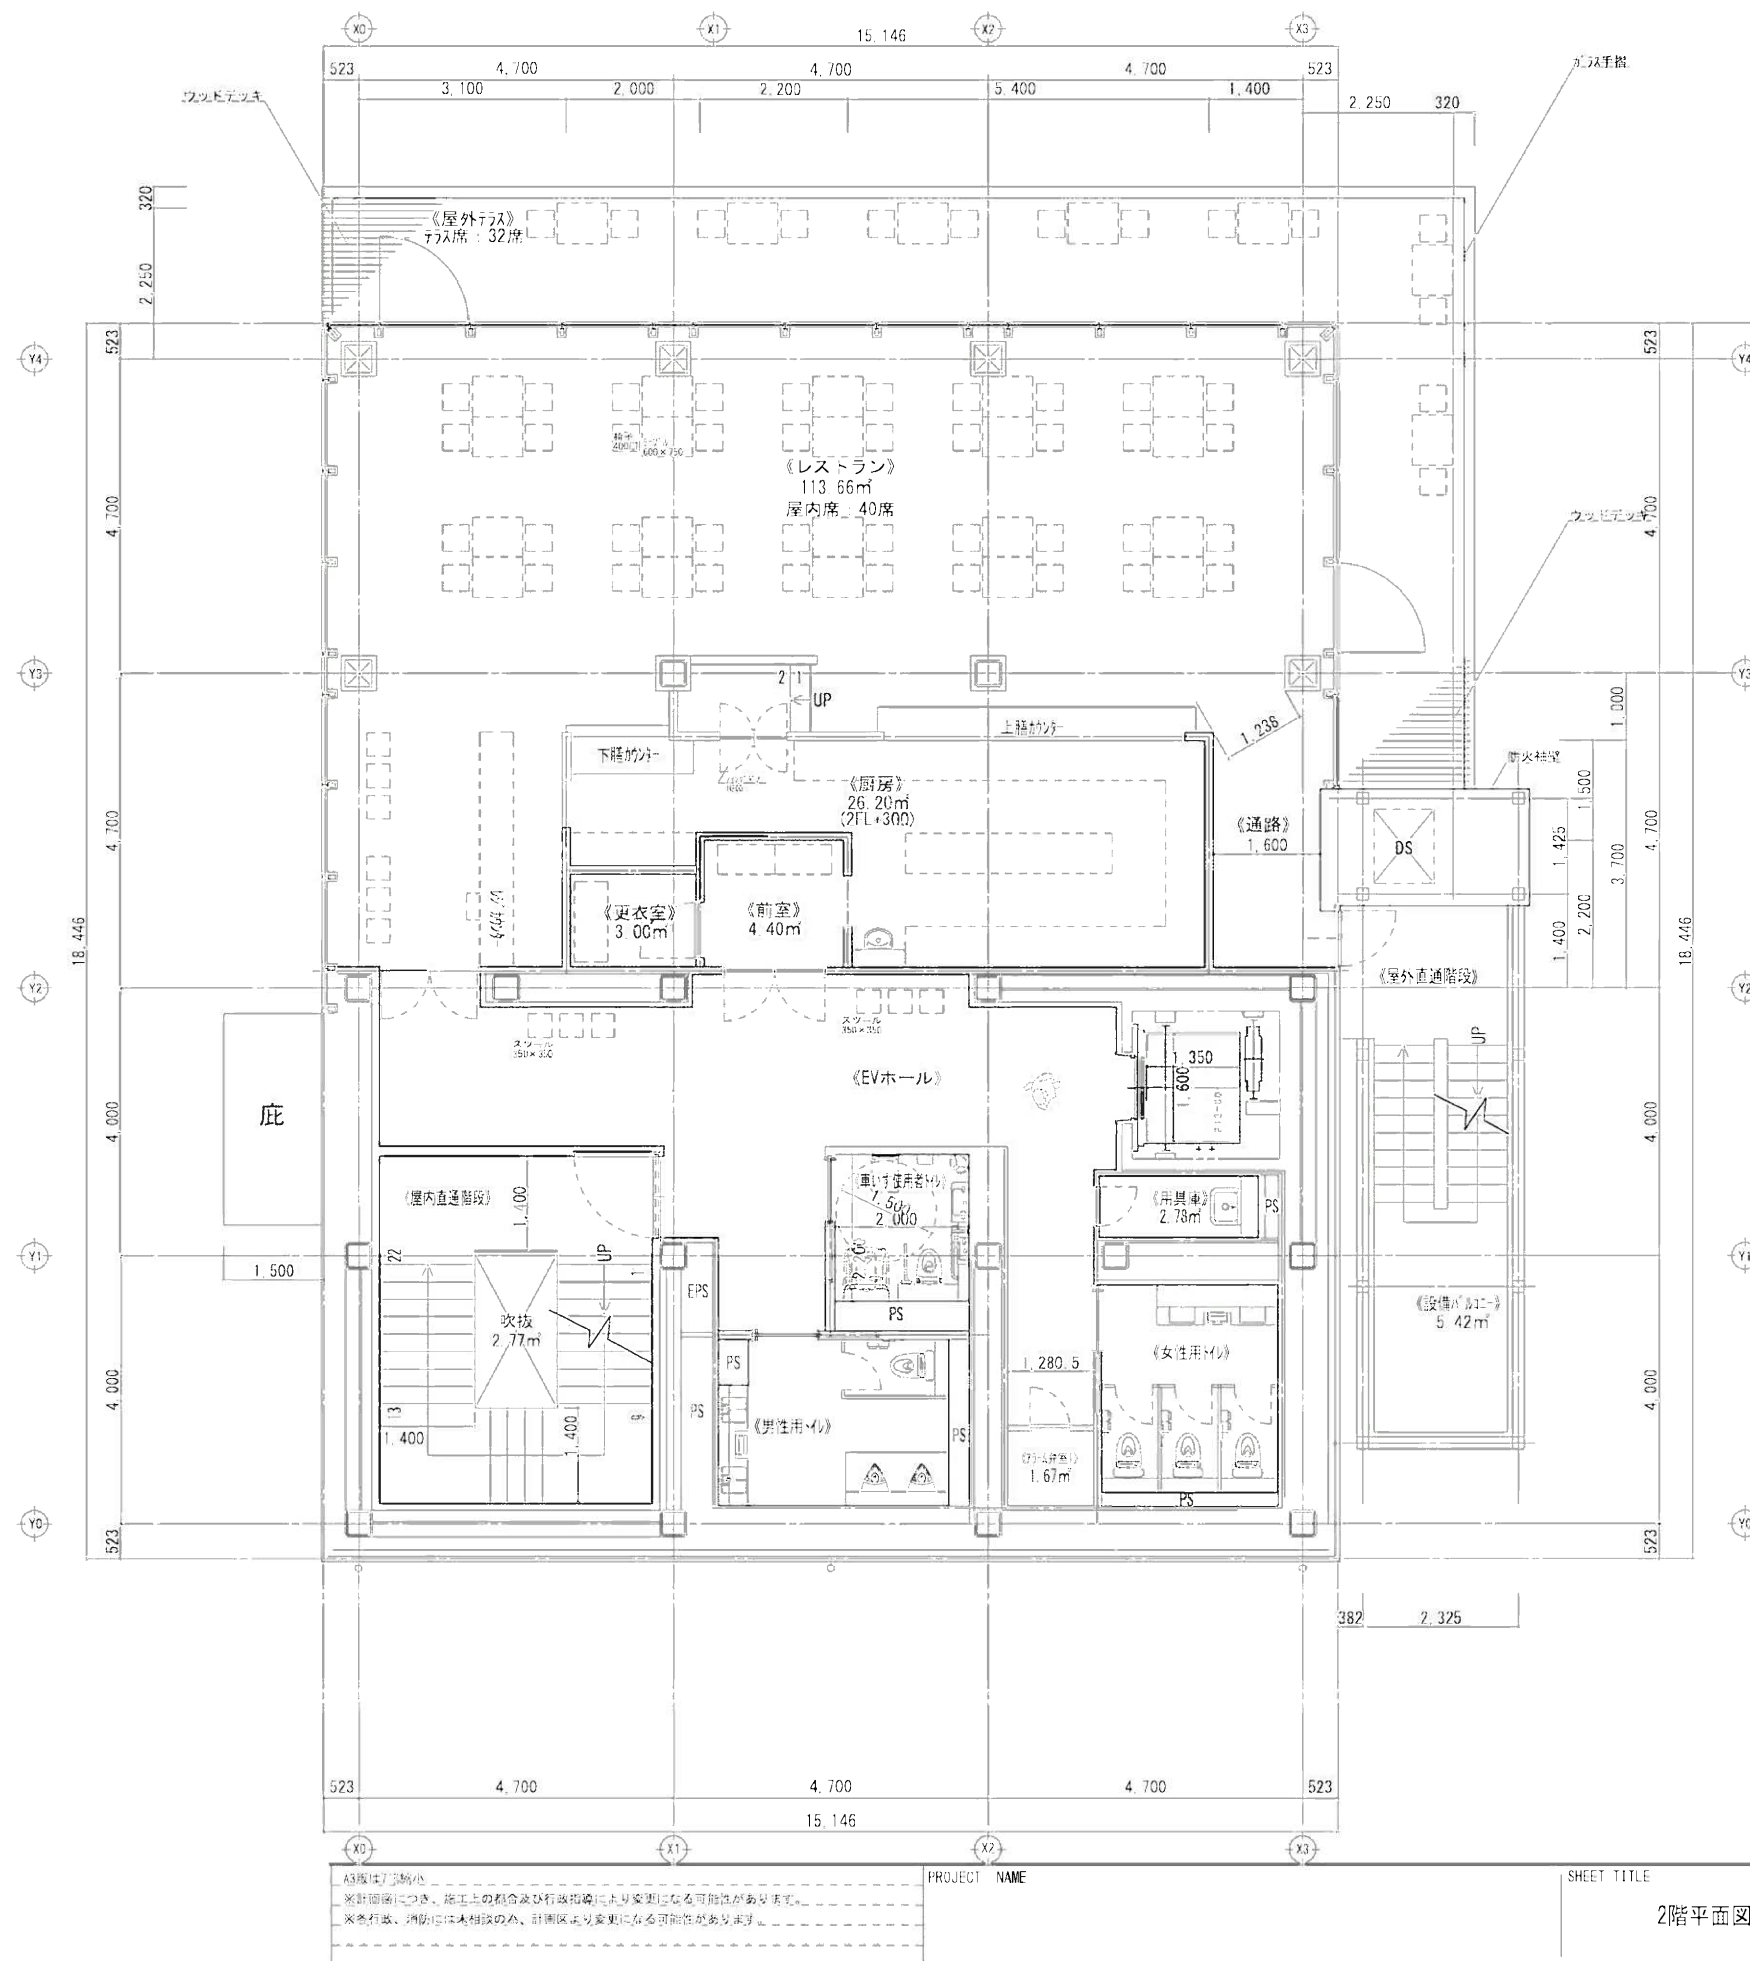

A3版は75%縮小
 ※詳細図につき、施工上の都合及び行政指導により変更となる可能性があります。
 ※本行本、消防には本相談のみ、計画図より変更になる可能性があります。

PROJECT NAME

SHEET TITLE


2階平面図

SCALE
 1/75

DRAW BY

DATE

SHEET NO
 3-8

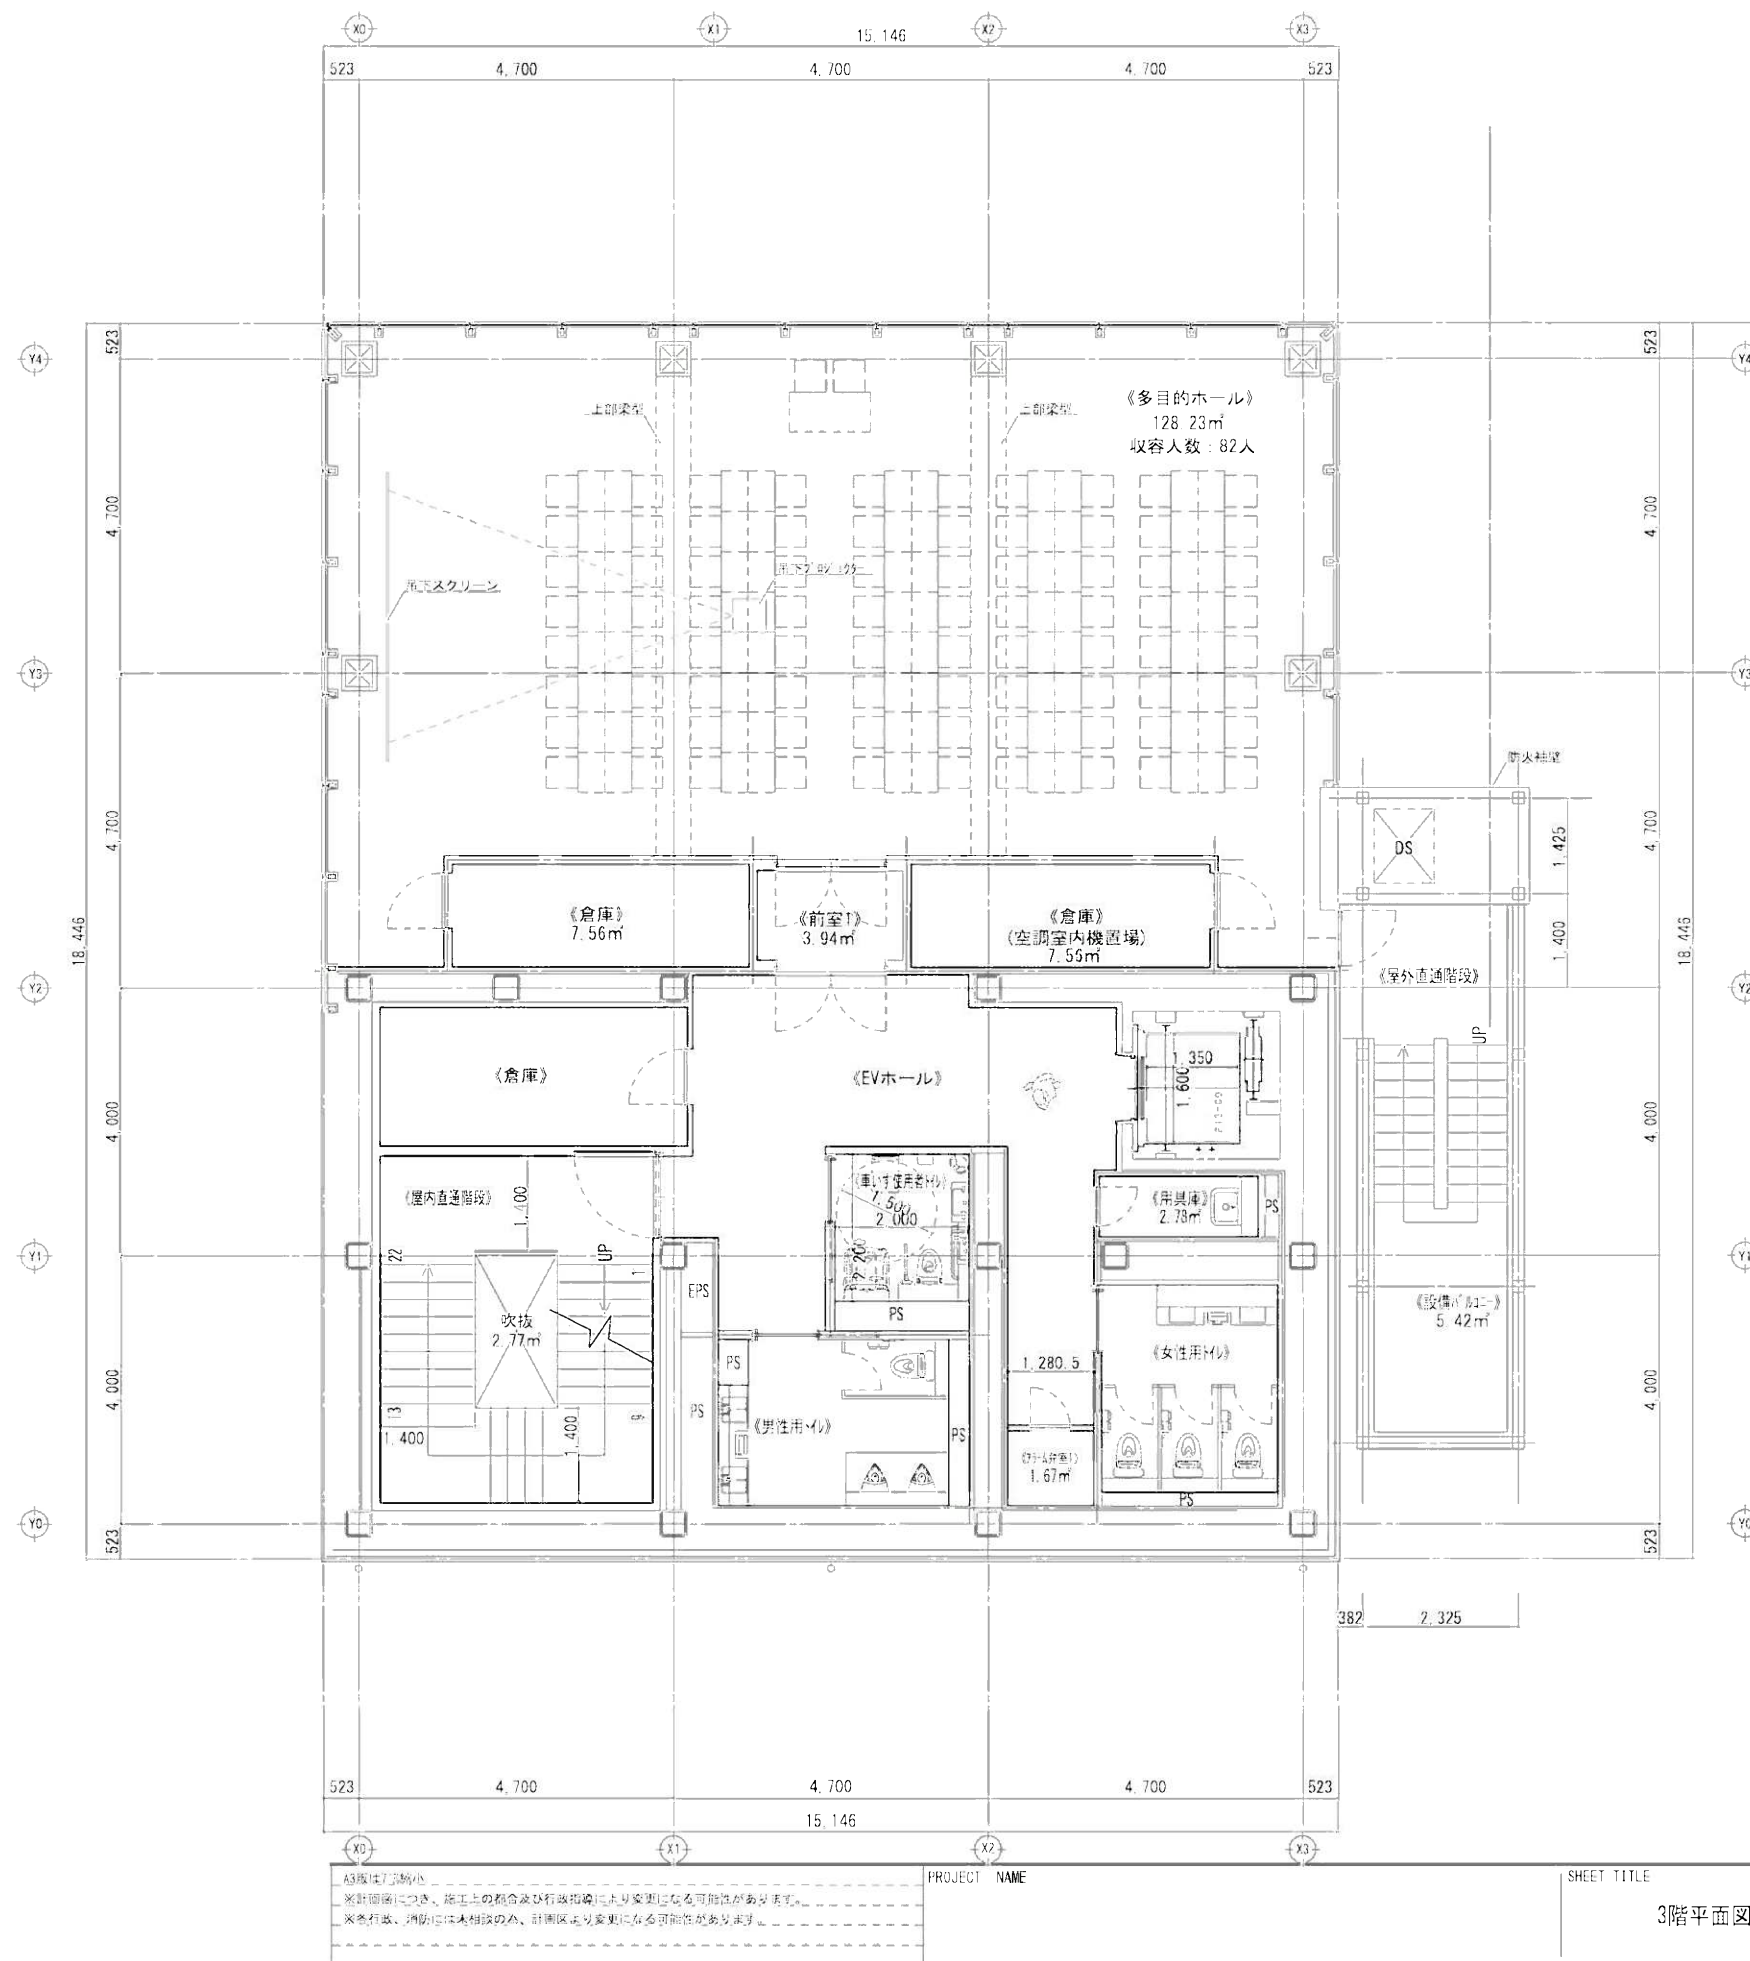

A3版は75%縮小
※詳細図につき、施工上の都合及び行装扣障により変更となる可能性があります。
※本行装、消防には未相談のため、計画図と実装に異なる可能性があります。

PROJECT NAME

SHEET TITLE

3階平面図

SCALE



1/75

DRAW BY

DATE

SHEET NO

3-9

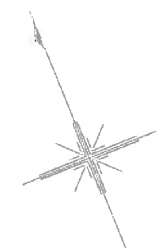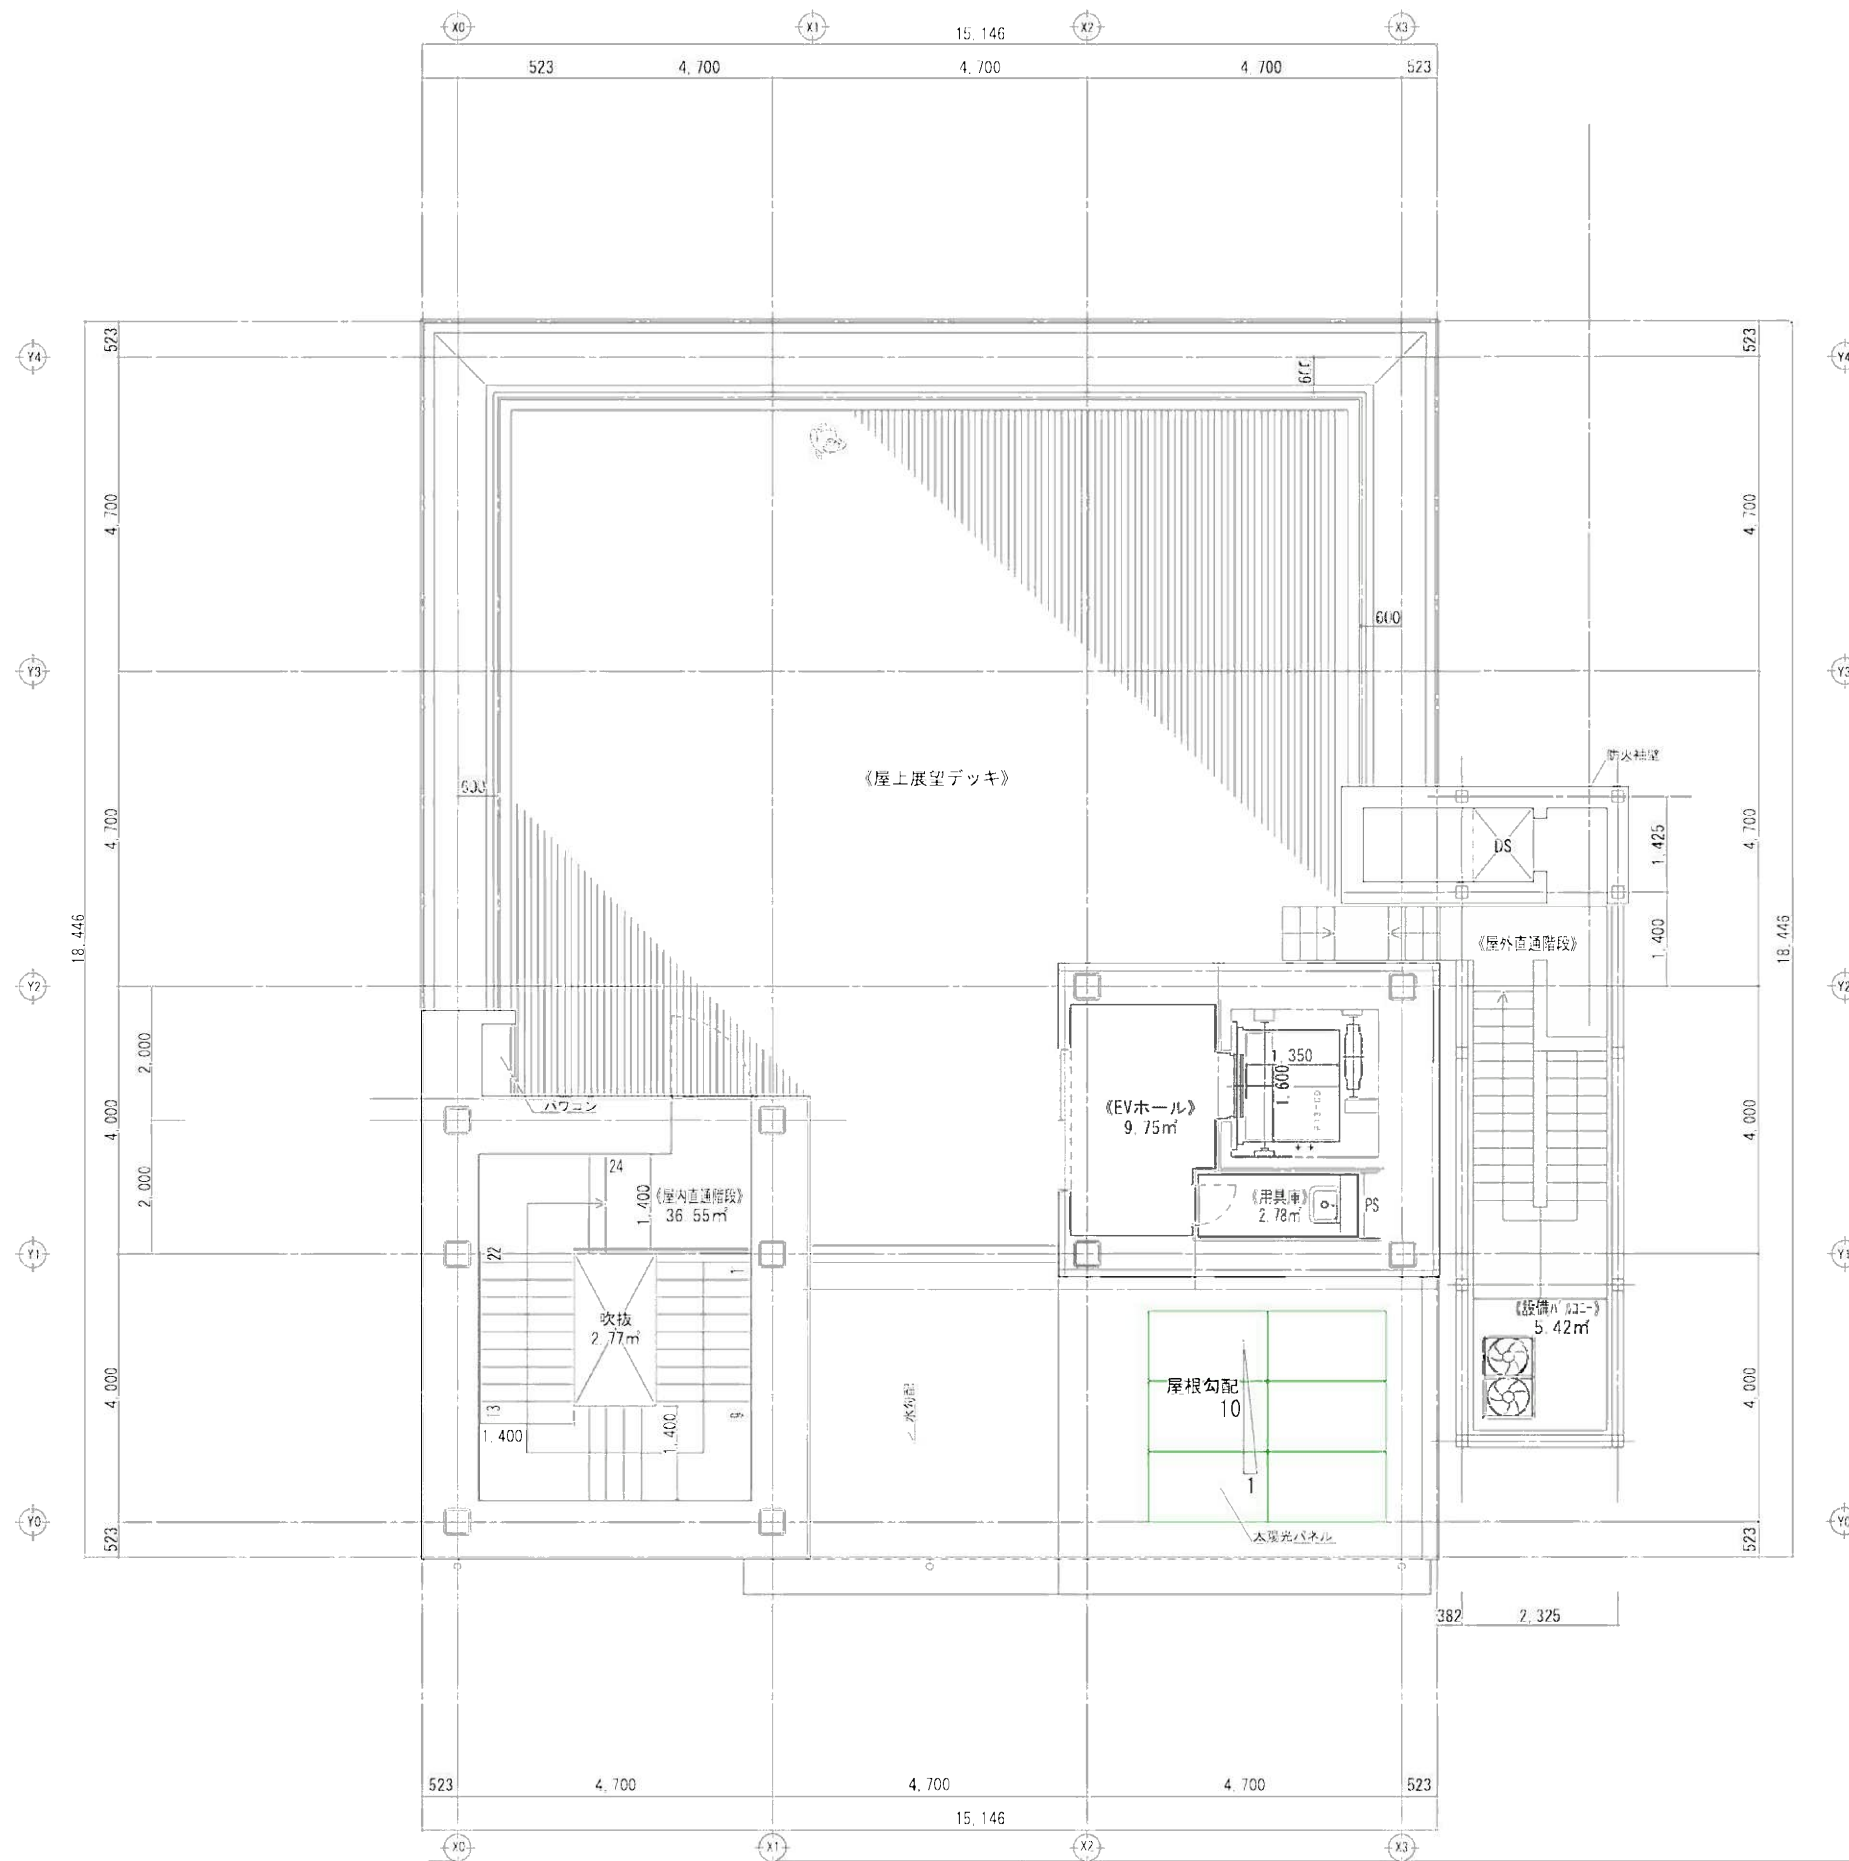

A3版は75%縮小 ※計画図につき、施工上の都合及び行政指導により変更になる可能性があります。 ※水行政、消防には未相談のため、計画図より変更になる可能性があります。	PROJECT NAME	SHEET TITLE 4階平面図	SCALE 1/75	DRAW BY	DATE	SHEET NO. 3-10
--	--------------	----------------------	---------------	---------	------	-------------------

