


水の安全・安心基盤整備

計画の名称	住民が衛生的で快適に暮らせるための下水道未普及解消の推進		
計画の期間	平成23年 ~ 平成27年(5年間)	交付対象	檜原村

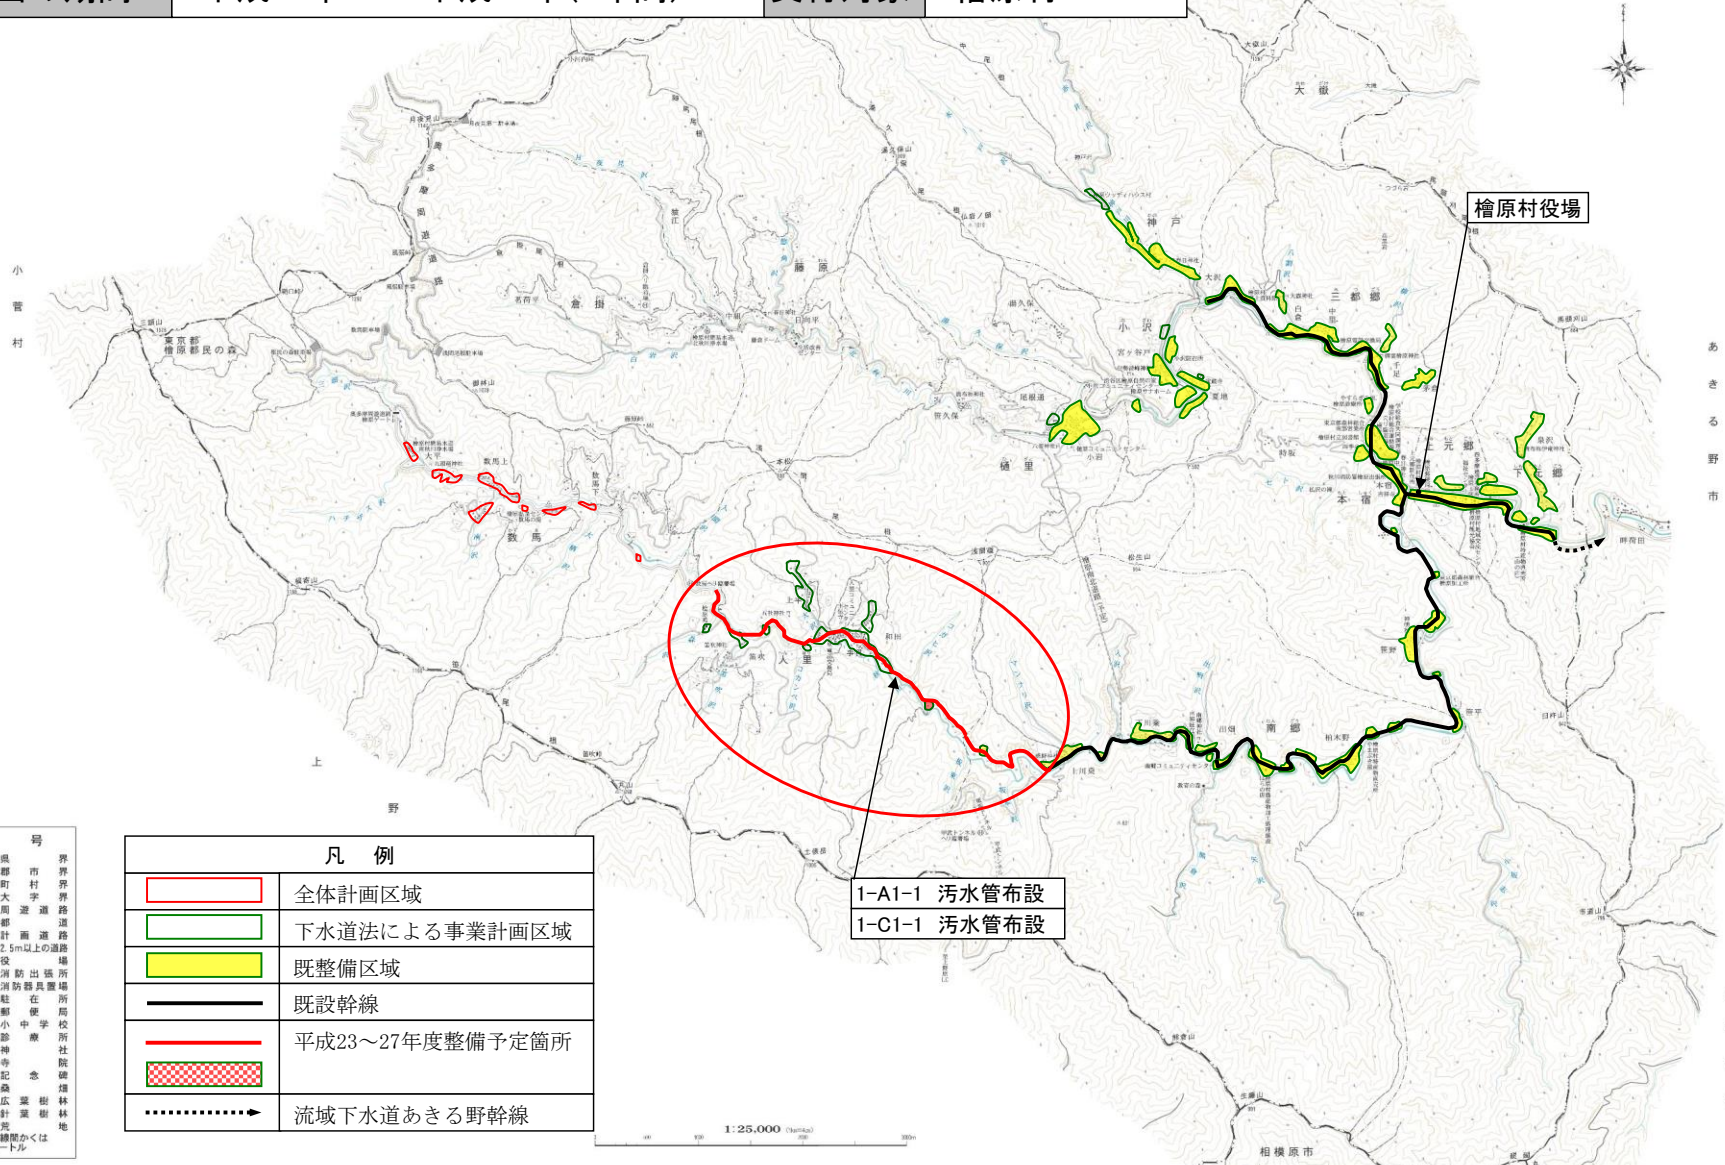

記号	説明
—	国界
—	市界
—	町界
—	村界
—	学区界
—	大道路
—	郡道
—	計画道路
—	2.5m以上の道路
○	場
○	役所
○	消防出番所
△	消防器具置場
△	在所
△	駐在所
△	郵便局
△	小学校
△	中学校
△	診療所
△	神社
△	寺院
△	記念碑
△	築地
△	瓜栗
△	庭園
△	針葉樹林地
△	荒地
△	等高線間かくは5メートル

凡例	
	全体計画区域
	下水道法による事業計画区域
	既整備区域
	既設幹線
	平成23~27年度整備予定箇所
	流域下水道あきる野幹線

1-A1-1 污水管布設
1-C1-1 污水管布設

1:25,000

「この図表の作成に当たっては、国土地理院の提供を受けて、国産地形図の2万5千分の1地形図を使用したものである。〔承認番号 平19形保 第186-2153号〕」