


# 水の安全・安心基盤整備

計画の名称	住民が衛生的で快適に暮らせるための下水道未普及解消の推進(第2期計画)(重点計画)		
計画の期間	平成26年 ~ 平成30年(5年間)	交付対象	檜原村

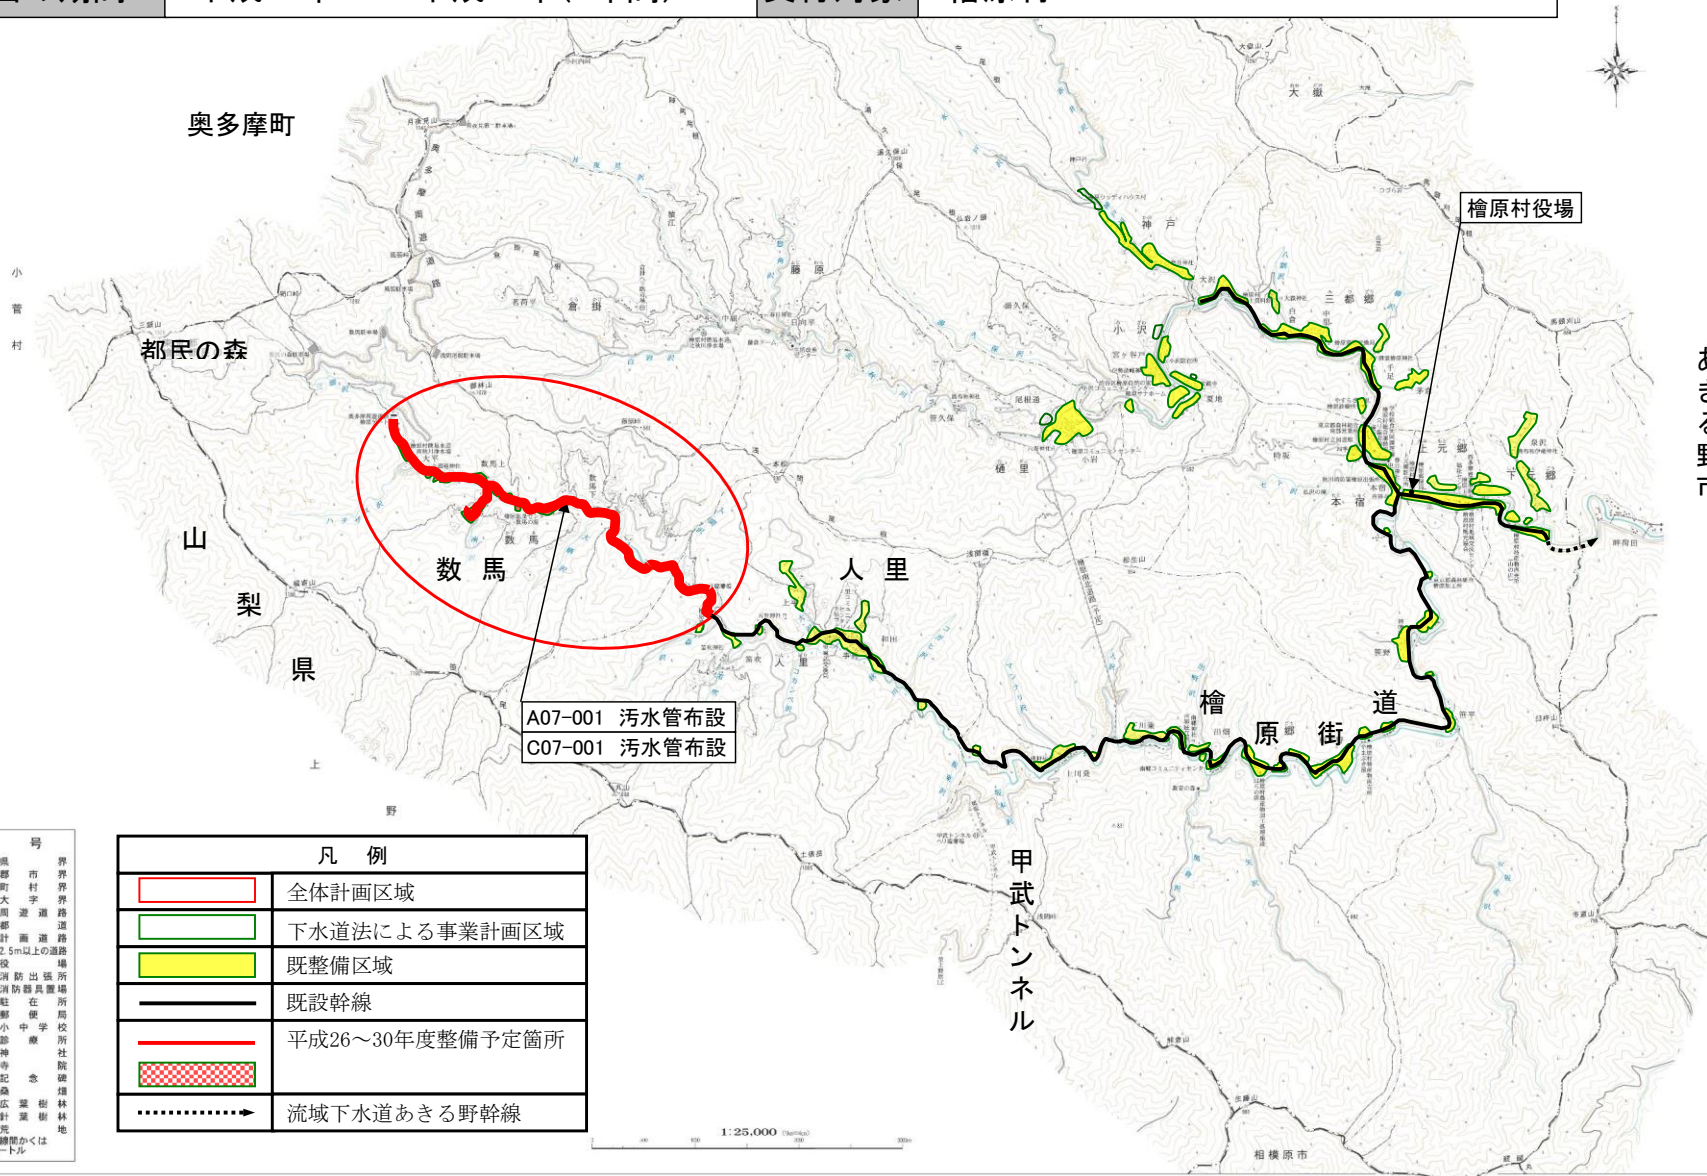

A07-001 污水管布設  
C07-001 污水管布設

記号	説明
—	境界
—	市界
—	町界
—	大字界
—	国道
—	計画道路
—	2.5m以上の道路
○	役場
○	消防出張所
△	消防器具置場
○	郵便局
○	中学校
○	診療所
○	神社
○	寺院
○	記念
○	墓
○	瓜栗樹林地
○	針葉樹林地
○	雑草
○	等高線間かくは50メートル

凡例	
	全体計画区域
	下水道法による事業計画区域
	既整備区域
	既設幹線
	平成26~30年度整備予定箇所
	流域下水道あきる野幹線

1:25,000

「この地図の作成にあたっては、国土情報院の地図を基に、民間発行の1:25,000の地形図を使用したものである。【海防省 平1386使、第166-21338号】」

平成二十二年二月調査 八王子市 檜原村